eragilea /promotor: ASOCIACIÓN DE CICLISTAS URBANOS KALAPIE	*kokapena* / situación: MARTUTENE	PROPUESTA DE RECORRIDO PEATONAL Y CICLISTA EN EL NUEVO ENCAUZAMIENTO DEL RÍO URUMEA	zk/n°: 1 / 100	2013-ko OTSAILA FEBRERO de 2013

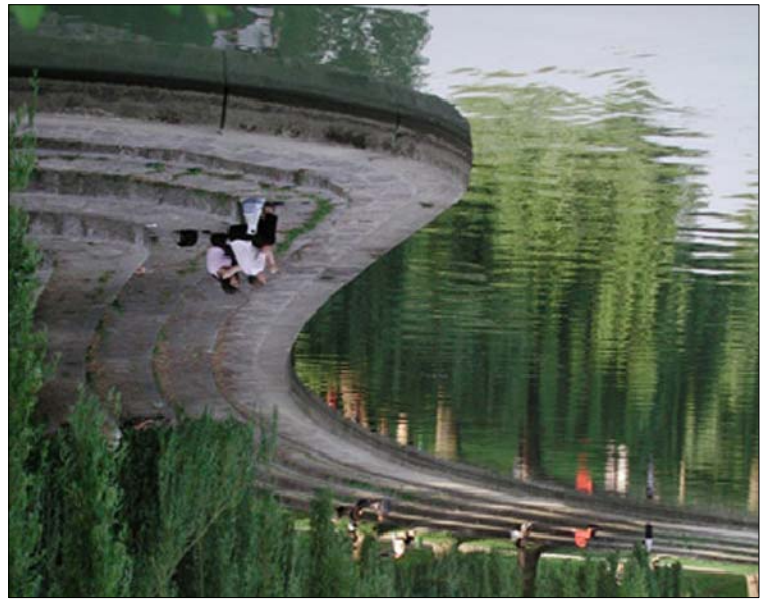

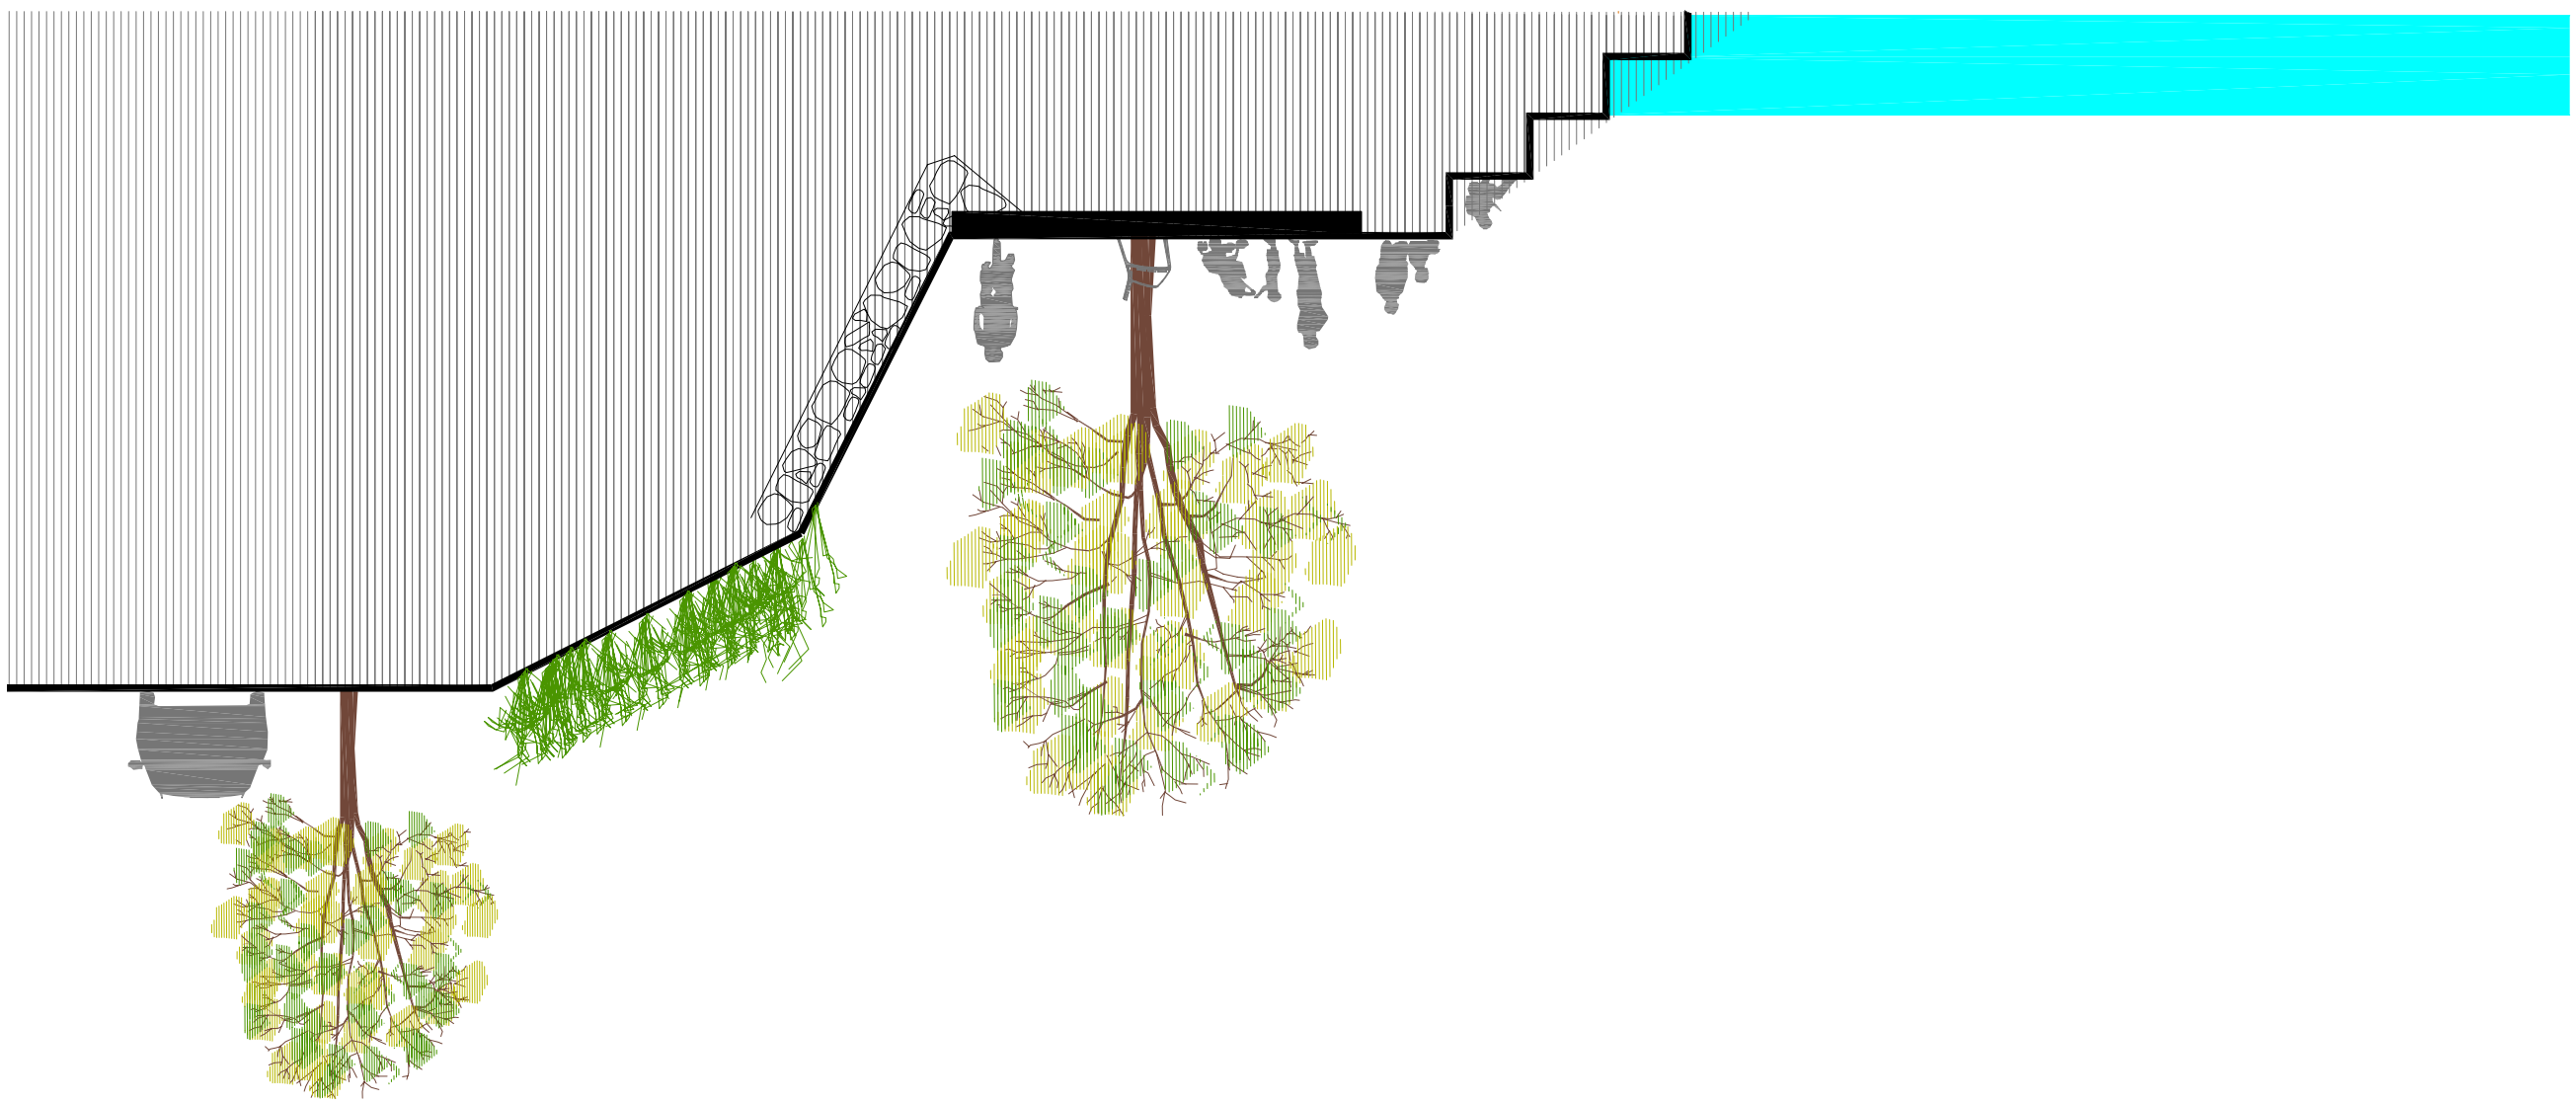

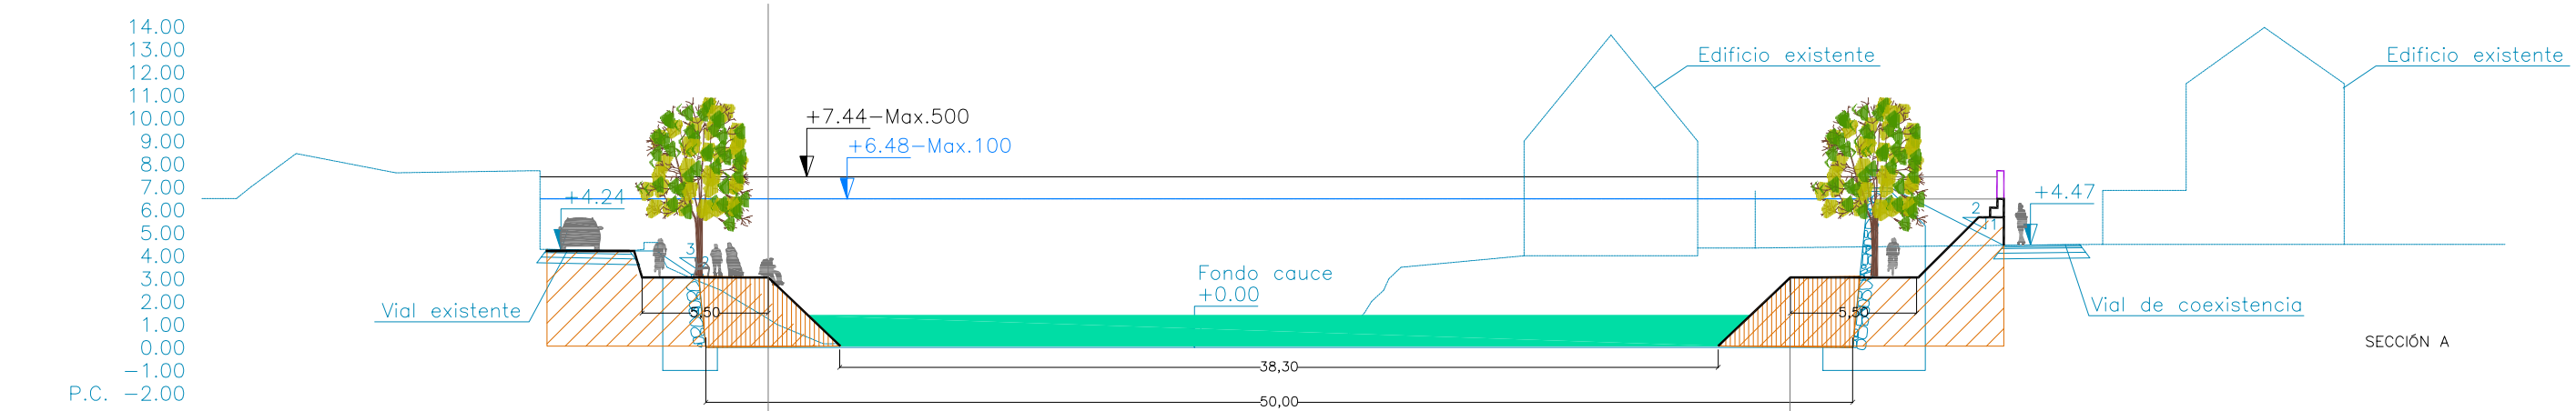

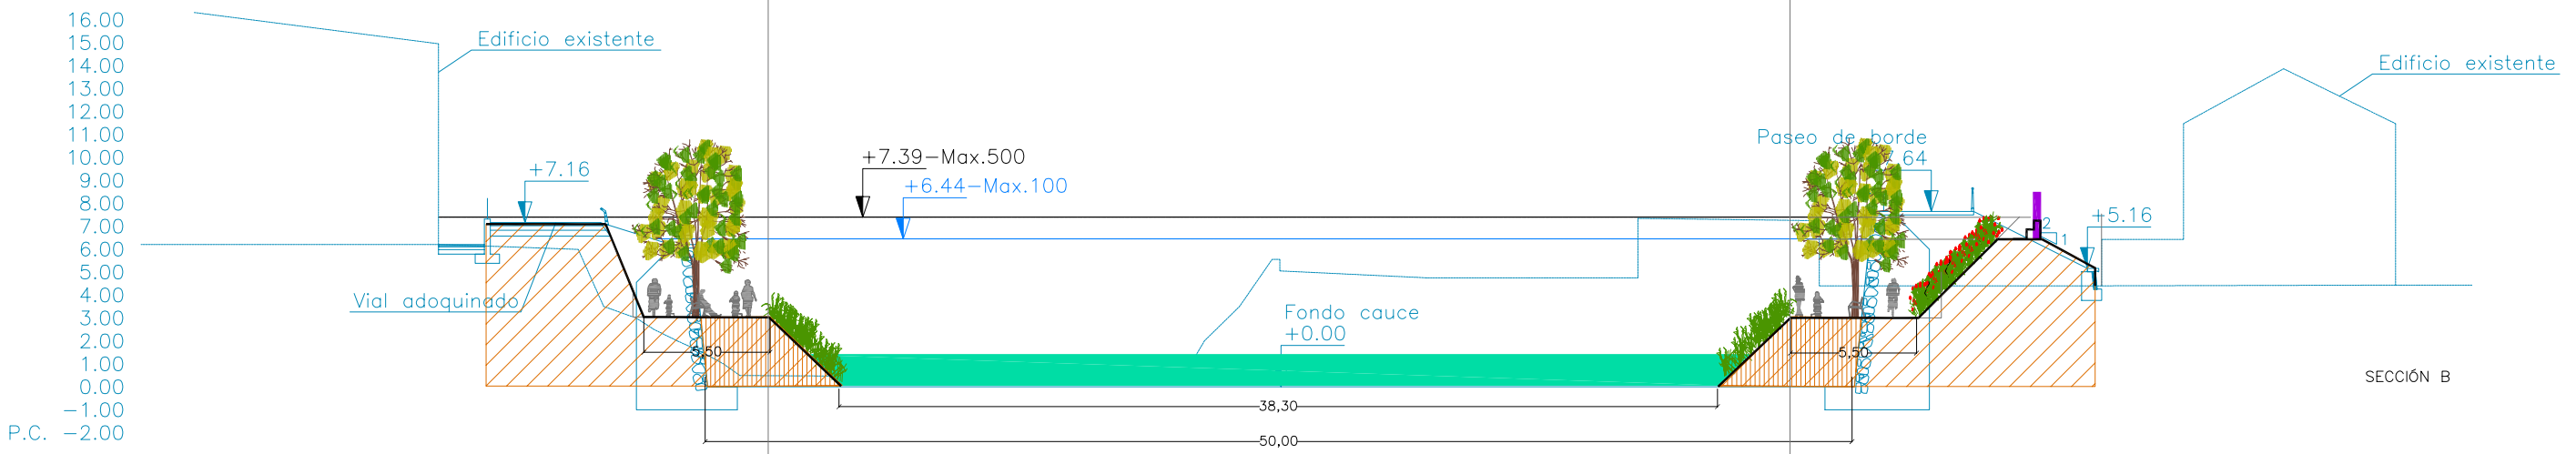

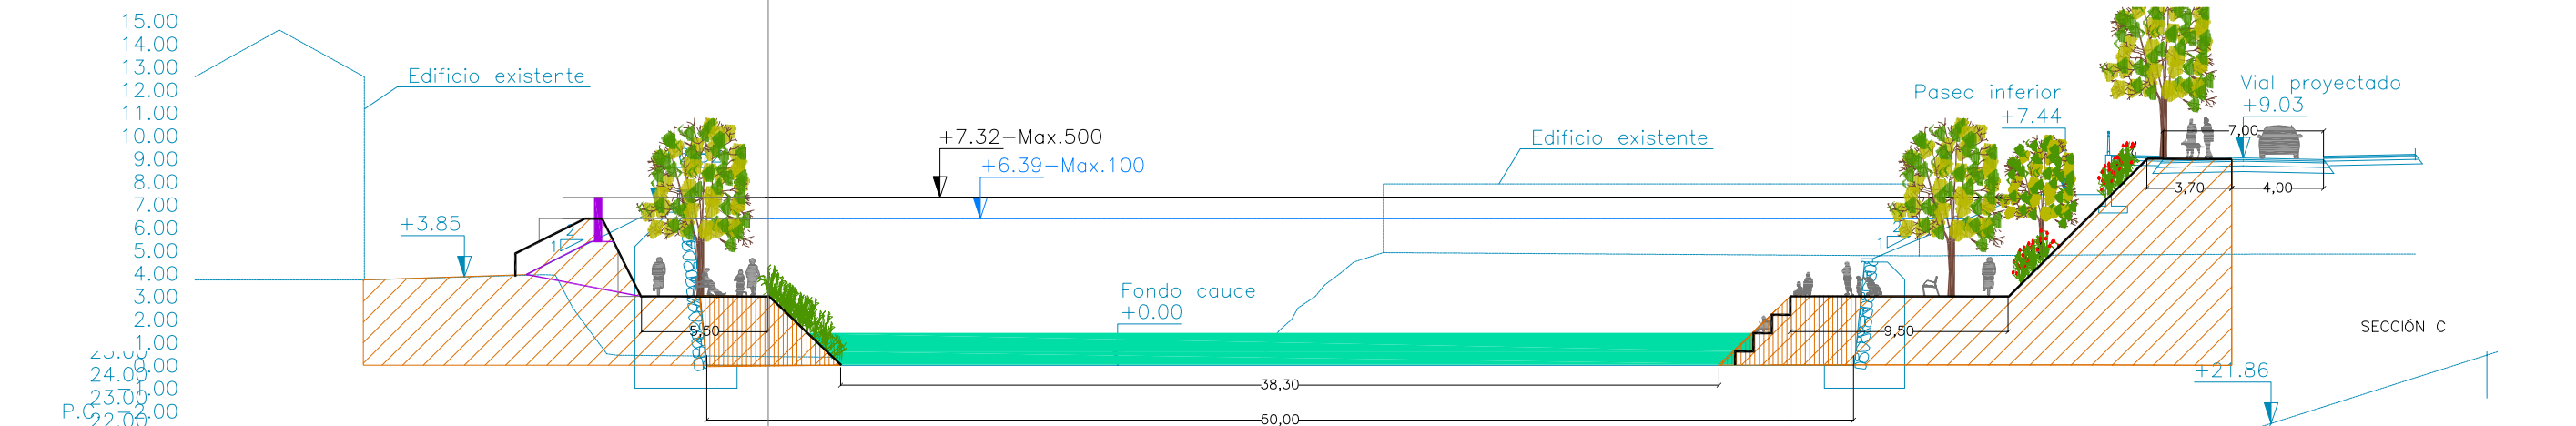

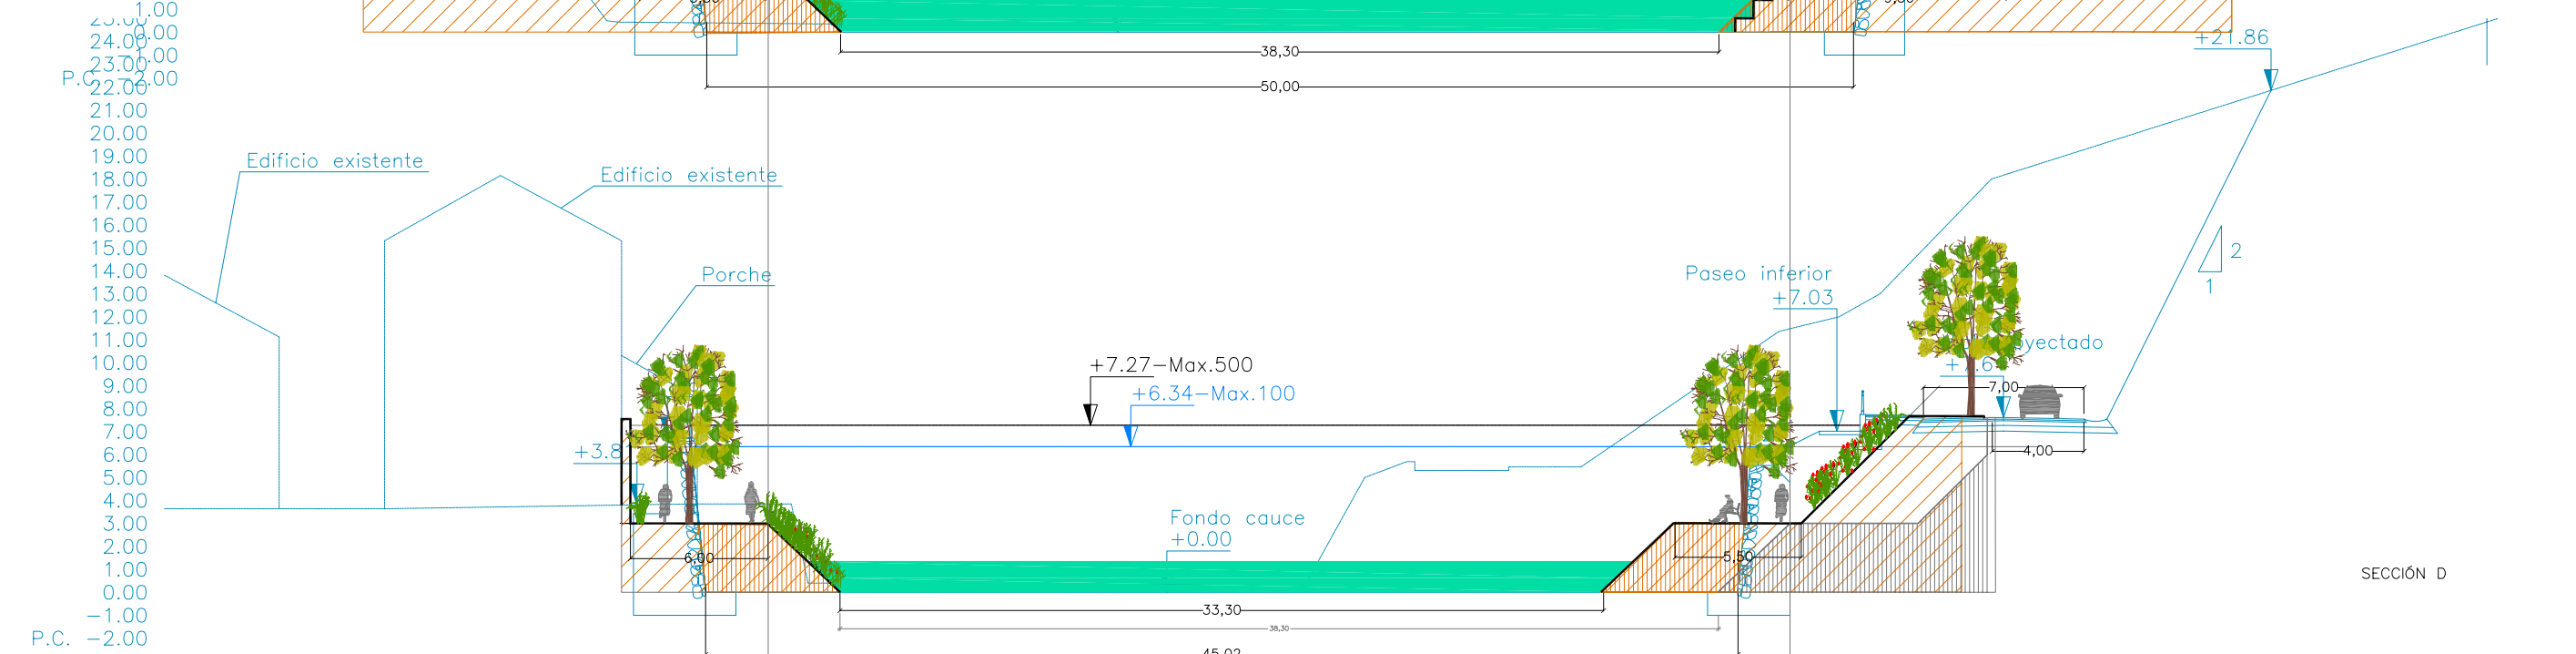

eragilea /promotor:	ASOCIACIÓN DE CICLISTAS URBANOS KALAPIE	*kokapena* / situación:	MARTUTENE	PROPUESTA DE RECORRIDO PEATONAL Y CICLISTA EN EL NUEVO ENCAUZAMIENTO DEL RÍO URUMEA	*zk*/nº: 1/300	2013-ko OTSAILA FEBRERO de 2013

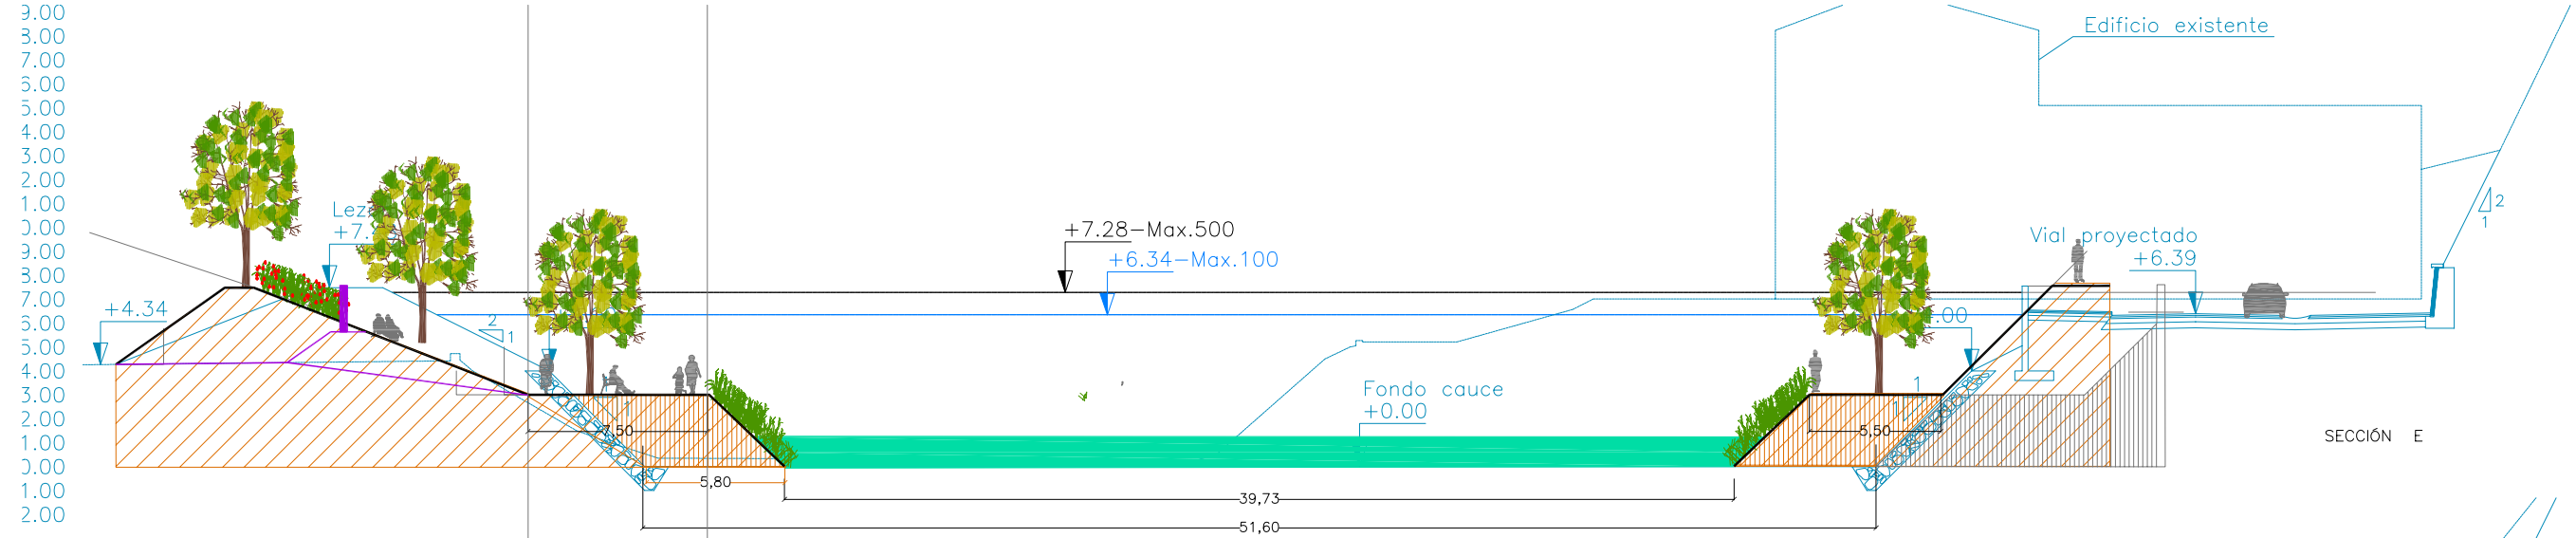

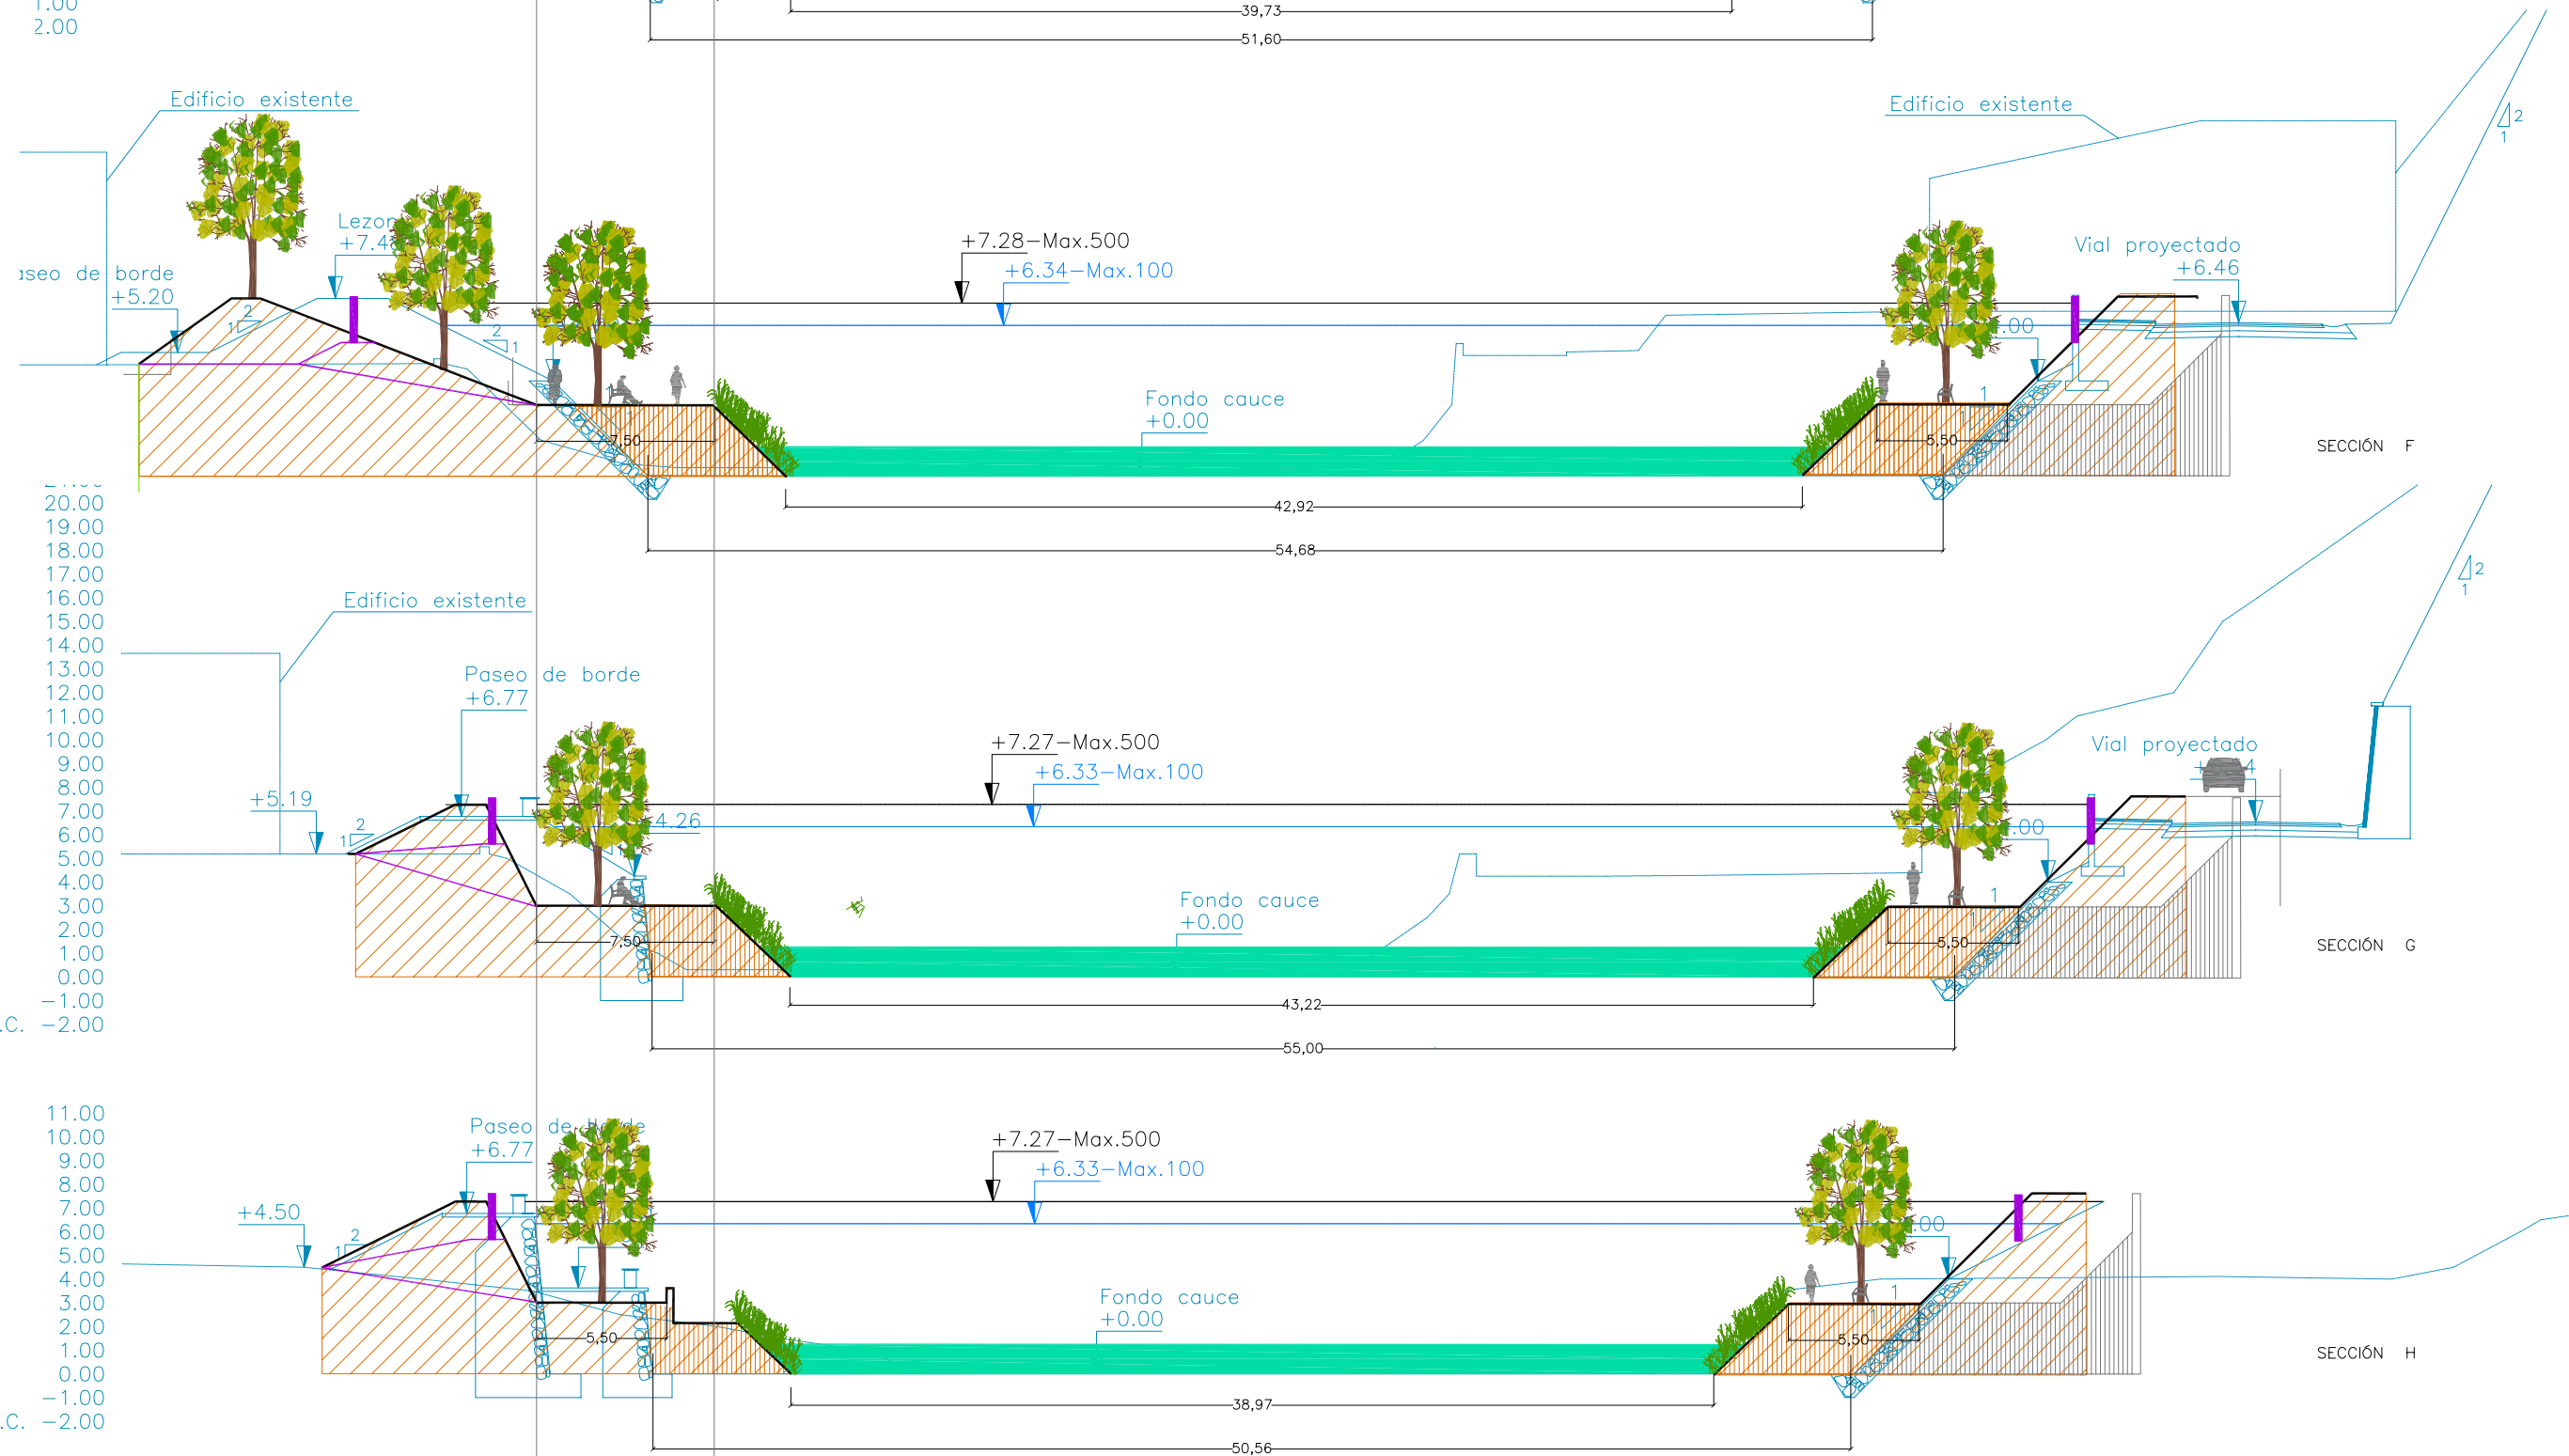

eragilea /promotor:	ASOCIACIÓN DE CICLISTAS URBANOS KALAPIE	*kokapena* / situación:	MARTUTENE	PROPUESTA DE RECORRIDO PEATONAL Y CICLISTA EN EL NUEVO ENCAUZAMIENTO DEL RÍO URUMEA	zk/nº: 2013-ko OTSAILA FEBRERO de 2013